
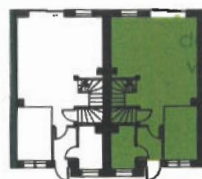


RZUT KONDYGNACJI 1

SKALA: 1:100


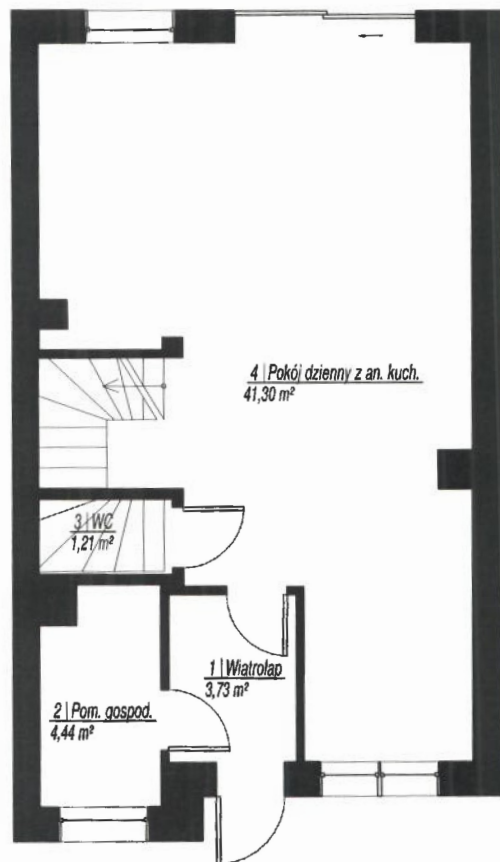


mgr inż. arch. **Adam Mikulicz**
Uprawnienia budowlane
do projektowania bez ograniczeń
specjalność architektonicznej
nr WP-OIA/OKK/UpB/22/2009
RZUT KONDYGNACJI 1

SKALA: 1:500

RZUT KONDYGNACJI 2


SKALA: 1:100

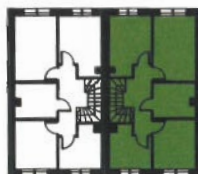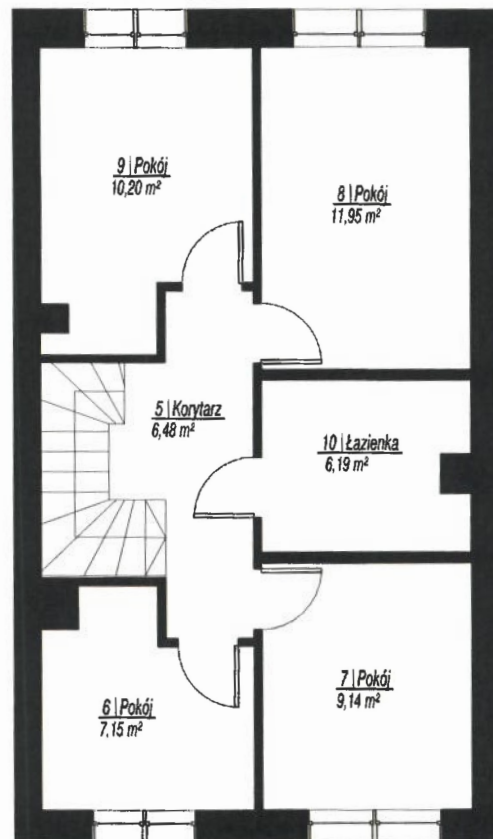

RZUT KONDYGNACJI 2

SKALA: 1:500

SZKIC ORIENTACYJNY

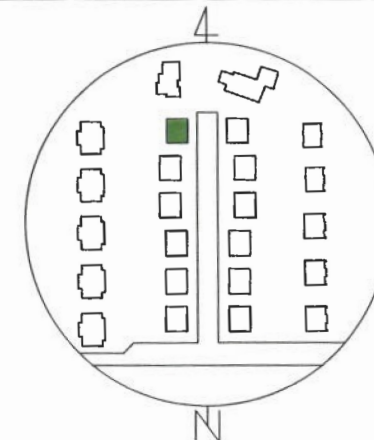

NR	NAZWA POMIESZCZENIA	KONDYG.	POW. [m²]
1	Wiatrołap	1	3,73
2	Pom. gospod.	1	4,44
3	WC	1	1,21
4	Pokój dzienny z an. kuch.	1	41,30
5	Korytarz	2	6,48
6	Pokój	2	7,15
7	Pokój	2	9,14
8	Pokój	2	11,95
9	Pokój	2	10,20
10	Łazienka	2	6,19

Powierzchnia użytkowa: 101,79

Michał Olszewski
upr. bud. nr ZAP/016B/OWOK/12
w specjalności konstrukcyjno-budowlanej

GEOCARTIS Sp. z o.o. Sp. k.
USŁUGI GEODEZYJNE I KARTOGRAFICZNE
ul. Wilczak 12H, 61-623 Poznań
Tel. kom. 600 144 193, 608 443 789
Tel./Fax (61) 221 78 30. REGON 301192529
NIP 782-248-10-93 KRS 0000652702

GEODETA UPRAWNIONY

mgr inż. **Mariusz Adamczak**
UPRAWNIENIA ZAWODOWE NR 19234

W świetle art. 2 ust. 2 ustawy z dnia 24 czerwca 1994r. o własności lokali (Dz.U. poz. 1048 z 2021 r.) lokal mieszkalny nr 2 usytuowany na kondygnacjach 1 i 2 w budynku przy ul. Gajowej 16E w Rokietnicy jest samodzielnym lokalem i pod względem technicznym spełnia wymogi stawiane pomieszczeniom przeznaczonym na stały pobyt dla ludzi.

UWAGA: Powierzchnia użytkowa lokalu została obliczona na podstawie bezpośredniego pomiaru i jest zgodna z Rozporządzeniem Ministra Rozwoju z dnia 11 września 2020 r. w sprawie szczegółowego zakresu i formy projektu budowlanego.